


WYKAZ ZBROJENIA									
Nr pręta	Średnica	Liczba	Długość	Długość ogólna [m]					Uwagi
				AI	AIIN	AIIN	AIIN	AIIN	
	[mm]	[szt]	[cm]	f10	j8	j10	j12	j16	
Element: Zbrojenie pala fundamentowego ogrodzenia dla H=2.5m,									
1	Ø8	1	2001		20.01				
2	Ø12	10	190				19		
3	Ø16	6	90					5.4	
4	Ø16	2	145					2.90	spawać do prętów nr 2
5	Ø10	4	96			3.84			
6	Ø10	2	50			1			
7	Ø10	4	58			2,32			
8	Ø10	2	62			1,24			
9	Ø10	8	31	2.48					
Długość razem [m]				2.48	20.01	8.40	19	8.30	
Masa jednostkowa [kg/m]				0,617	0,395	0,617	0,888	1,578	
Masa razem [kg]				1.53	7.90	5.18	16.87	13.1	
Masa ogólna [kg]				45					
Wykonać 25 szt. 25 x 45 = 1125 kg									

Beton: C25/30 V =25x0.57m3=14.2m3

Stal zbroj.:
AI G = 314 kg
AIIN G = 12560 kg
Razem G = 12874 kg

- UWAGI:
- Min. otulina zbrojenia 5cm.
 - Spawać min. 30% styków prętów nr 2 i spirali.
 - Zakłady prętów wykonać zgodnie z norm? PN-91/S-100042.
 - W zestawieniu nie uwzględniono długości zakładów.

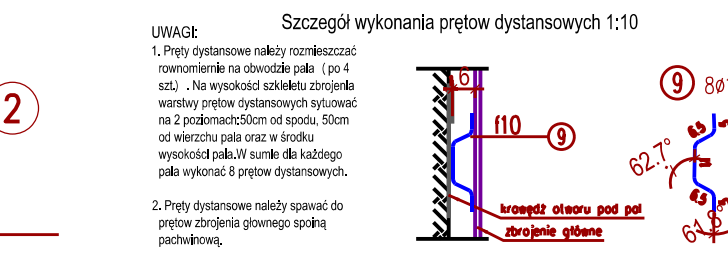

ARG
PROJEKTOWANIE INWESTYCYJNE
Sp. z o. o.

Biurowo:
ul. K. Herwina-Piątko 16, 31-234 Kraków
tel./fax: (012) 415 95 84

Pracownia:
31-410 Kraków, ul. Czeresnia 4a
tel.: 418 05 60, 61, 62 fax: 418 18 22
e-mail: biuro@arg.krakow.pl

Nazwa i adres Inwestycji:
"Strefa Aktywności Gospodarczej Igołomska - Zachód - budowa dróg kategorii gminnej w klasie dojazdowej: KDD1 w km lokalnym drogi: 0+026.81 do 0+449.83 oraz KDD2 w km lokalnym drogi: 0+016.37 do 0+082.09 wraz z odwodnieniem, oświetleniem terenu, kanałem technologicznym, przejazdem kolejowym oraz przebudową i zabezpieczeniem kolidującej infrastruktury podziemnej w rejonie ul. Igołomskiej w Krakowie"

	IMIĘ I NAZWISKO:	SPECJALNOŚĆ:	NUMER UPRAWNIENI:	PODPIS:
PROJEKTANT:	mgr inż. Jarosław Król	KONSTRUKCYJNO - BUDOWLANA	Nr ewid. 411/2000	
ZESPÓŁ PROJEKTOWY:	Ewelina Dziągiew			
SPRAWDZIŁ:	mgr inż. Joanna Garpiel	DROGOWA	MAP/0012/POOD/14	
TEMAT OPRACOWANIA:	PROJEKT OGRODZENIA			SKALA: 1:20
NAZWA RYSUNKU:	FUNDAMENT OGRODZENIA PEŁNEGO _L: 200cm			NR RYSUNKU: 3
UWAGI: Wszystkie prawa zastrzeżone łącznie z prawem reprodukcji lub udostępniania osobom trzecim tego rysunku lub jego części bez wyraźnego upoważnienia ARG				

ARG / 802.1 / 2021 10 01

DATA: WRZESIEŃ 2022