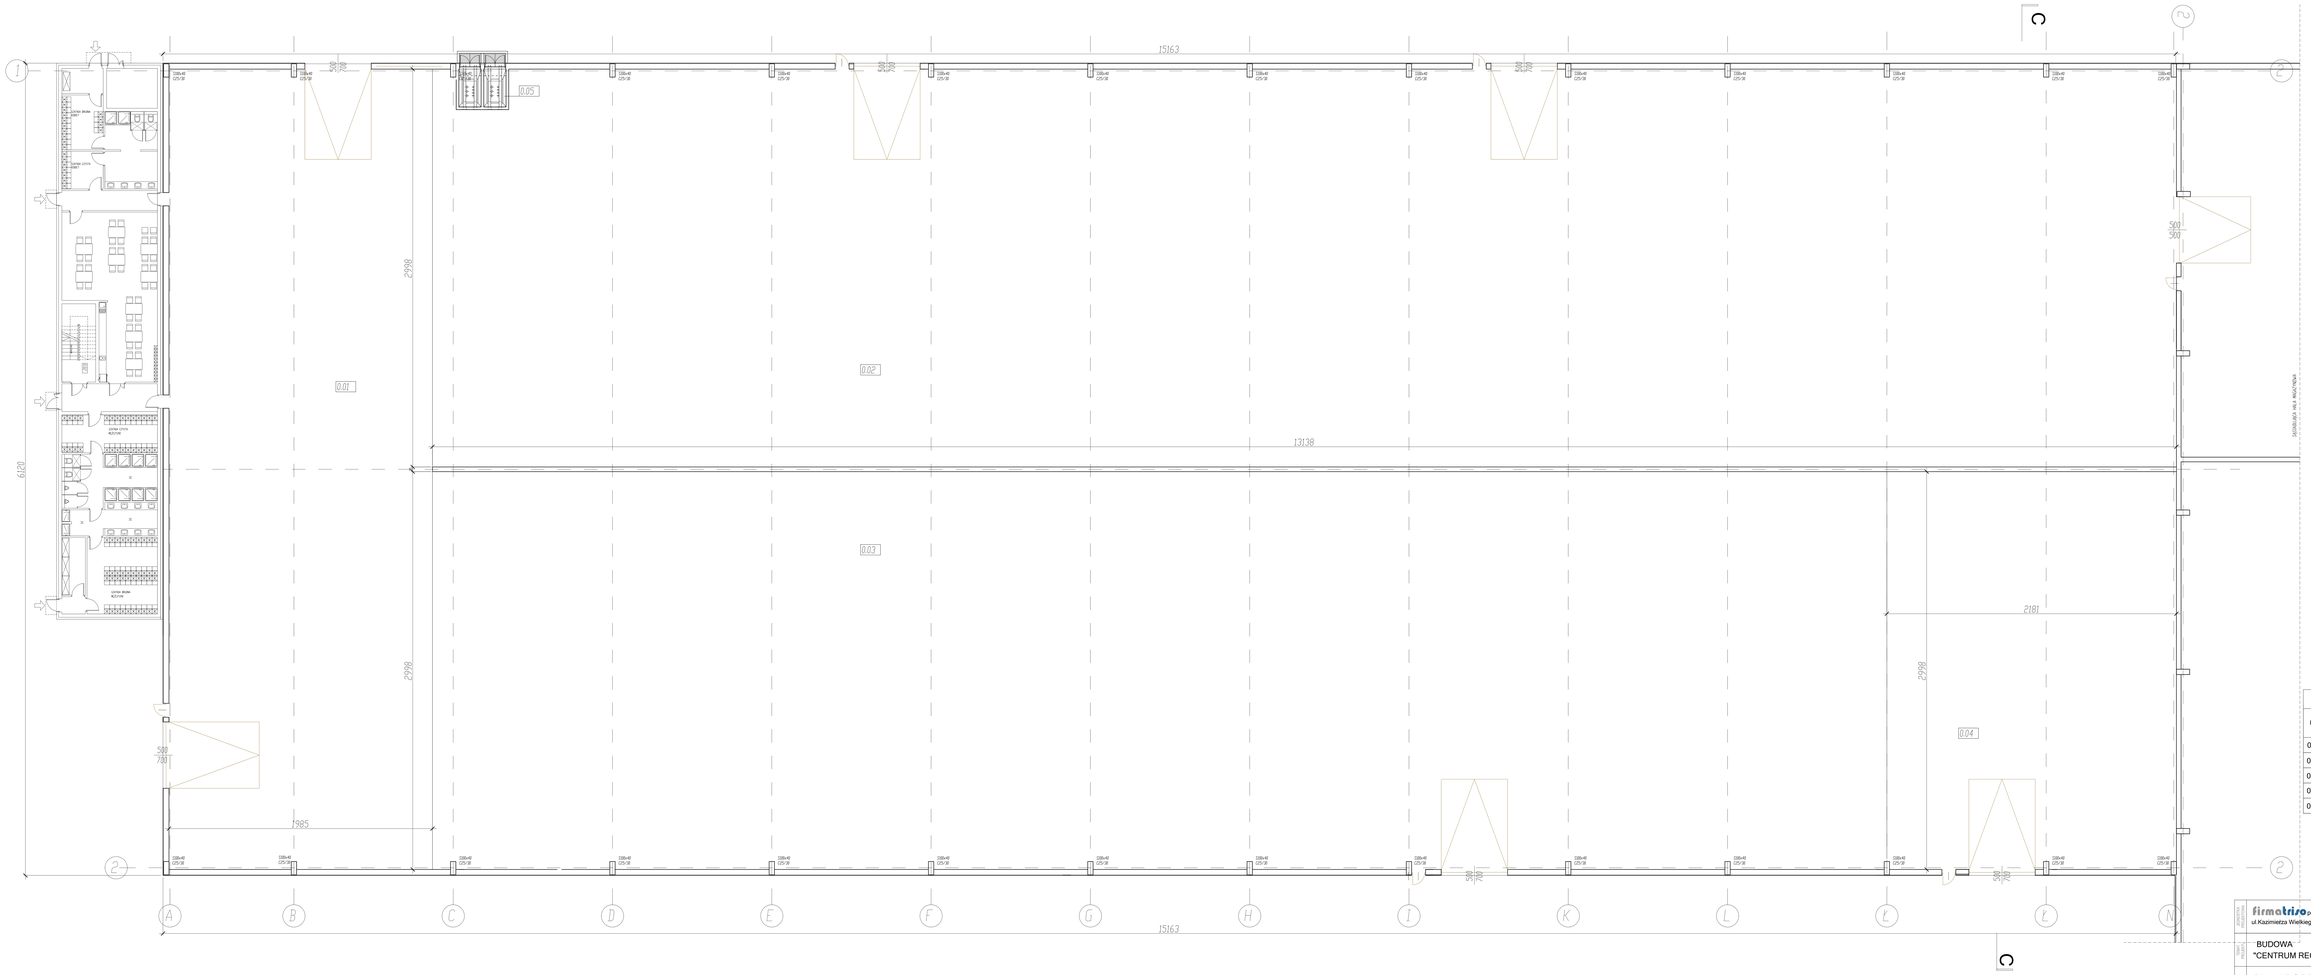

ZESTAWIENIE POMIESZCZEŃ - PARTER	
Lp.	NAZWA POMIESZCZENIA
0.01	STREFA BUFOROWA FOLII
0.02	HALA PRODUKCYJNA - RECYKLING
0.03	HALA PRODUKCYJNA - RECYKLING
0.04	MAGAZYN CZASOWY FOLII
0.05	STACJA TRAFO

AUTOR PROJEKTU
firma trizo projektowanie architektoniczmi i inżynieryjne
ul.Kazimierza Wielkiego 87c, 32-400 Myślenice tel.509675101 | trisoprojekt@gmail.com

TEMAT PROJEKTU
BUDOWA
"CENTRUM RECYKLINGU ODPADÓW KOMUNALNYCH W KRAKOWIE"

OBIEKT
PLAN PODZIAŁU BUDYNKU HALI PRODUKCYJNEJ

BRANŻA
ARCHITEKTURA

FAZA
PB

TYTUŁ RYSUNKU
RZUT PARTERU

Działka
dz. nr 1/169
obr.[0003] ,0041 | Kraków-Nowa Huta
jedn.ewid.126103_9 Kraków-Nowa Huta

SKALA
1:200

DATA
06-11-2021

NR RYSUNKU
A-HR-01

PROJEKTANT
mgr inż.arch. JAROŁSW SOLARZ
upr. proj. nr 215/2001 spec.architektoniczna

PODPIS

SPRAWDZIŁ

UZGODNIŁ