


SCHEMAT IDEOWY INSTALACJI ELEKTRYCZNEJ

400/230V TN-S SZYBKE WYŁĄCZENIE

Tablica rozdzielcza z drzwiczkami płaskimi zamkniętymi na klucz, IP65

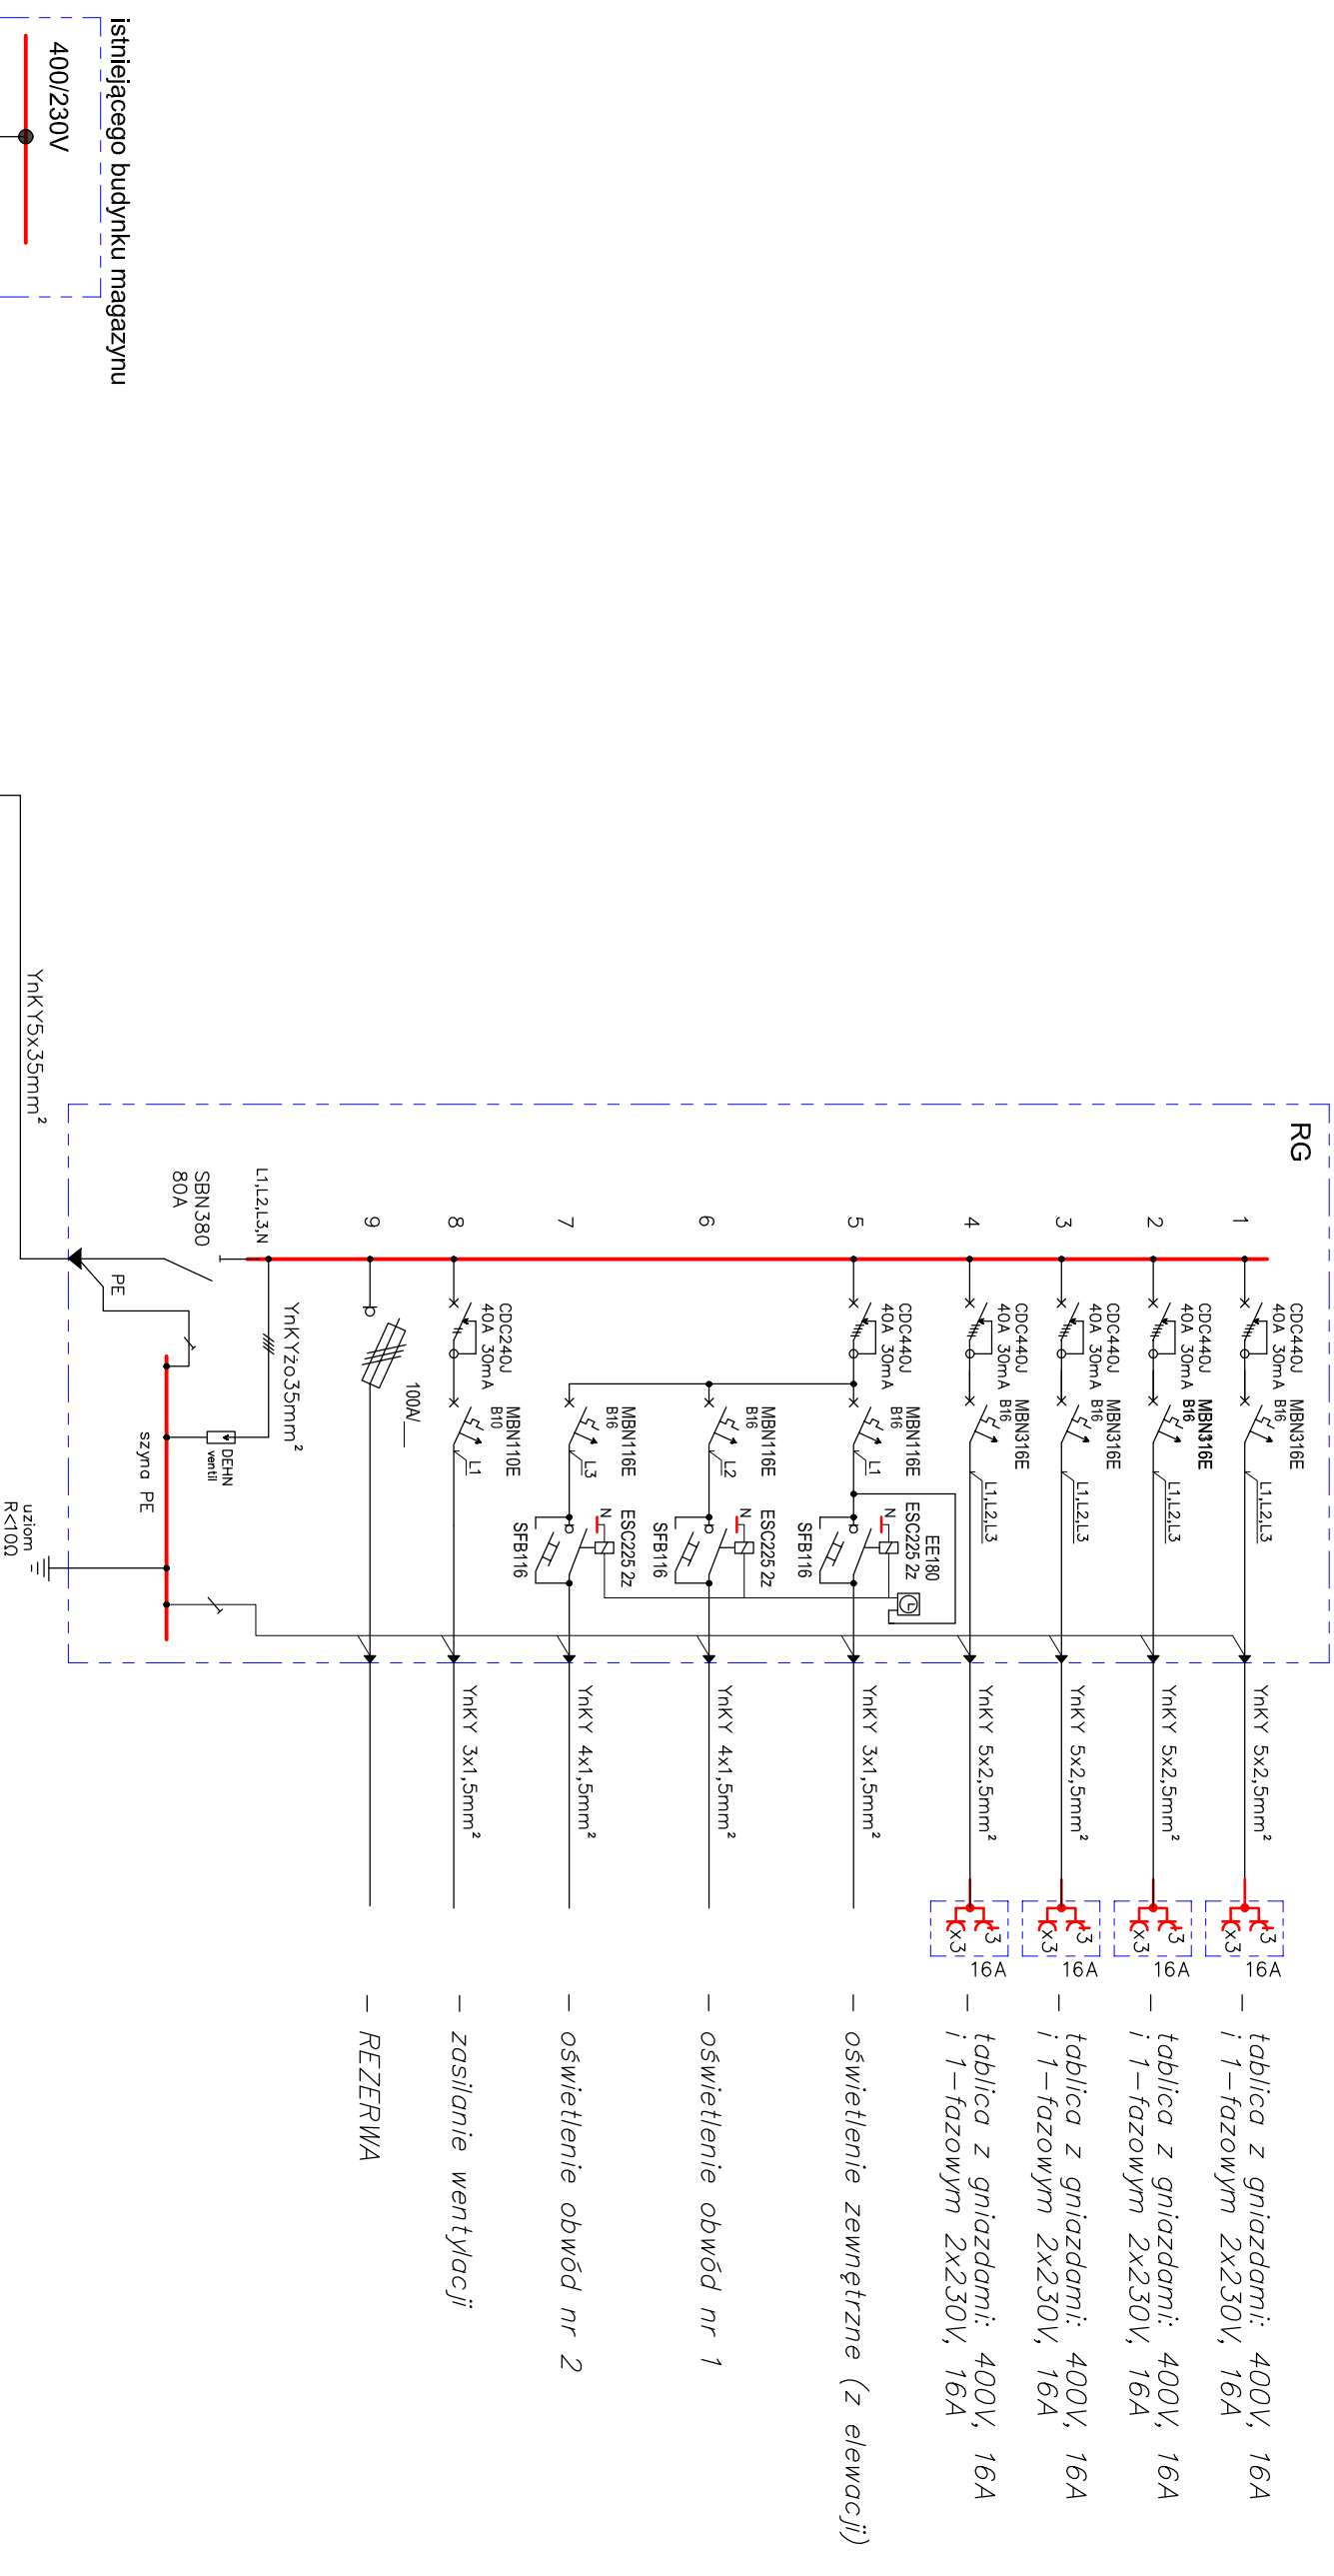

AKN

PRACOWNIA PROJEKTOWA

PRACOWNIA PROJEKTOWA AKN

32-300 Okrusz, ul. 20 – tu Straconych 58

tel./fax 032 643-20-34

Objekt: **Nadbudowa i rozbudowa budynku magazynu na materiały sypkie zlokalizowanego na działkach nr 356 i 357/3 w Krakowie przy ul. Nowohuckiej**

Investor: **Miejskie Przedsiębiorstwo Oczyszczania Sp. z o.o. ul. Nowohucka 1, 31-580 Kraków**

Branża: **ELEKTRYCZNA**

Rysunek: **Schemat ideowy instalacji elektrycznej**

Projektant:	Podpis:	Skala:	Nr rys.:
mgr inż. Mariusz Majcherczyk		---	E03
Nr upr.: 329/2000			
Projektant:	Podpis:	Data:	Renizjo:
mgr inż. Paweł Karnoda		11.2021	0
Nr upr.: MAE/0041/PMBE/16			

NINIEJSZE OPRAWOWANIE STANOWI DZIEŁO AUTORSKIE I PODLEGA OCHRONIE ZGODNIE Z USTAWĄ O PRAWIE AUTORSKIM I PRAWACH POKREWNYCH (Dz.U. nr 24 z 1994, poz. 83)