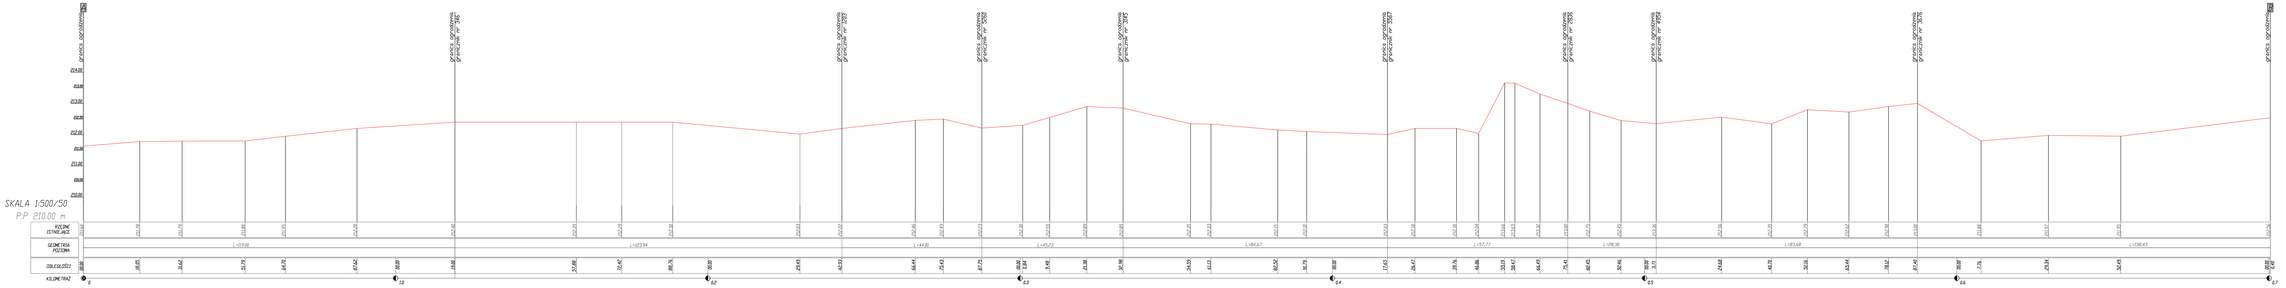PROFIL TERENU W LINII GRANICY DZIAŁKI 1/169
PROJEKTOWANA BUDOWA OGRODZENIA