


A-A

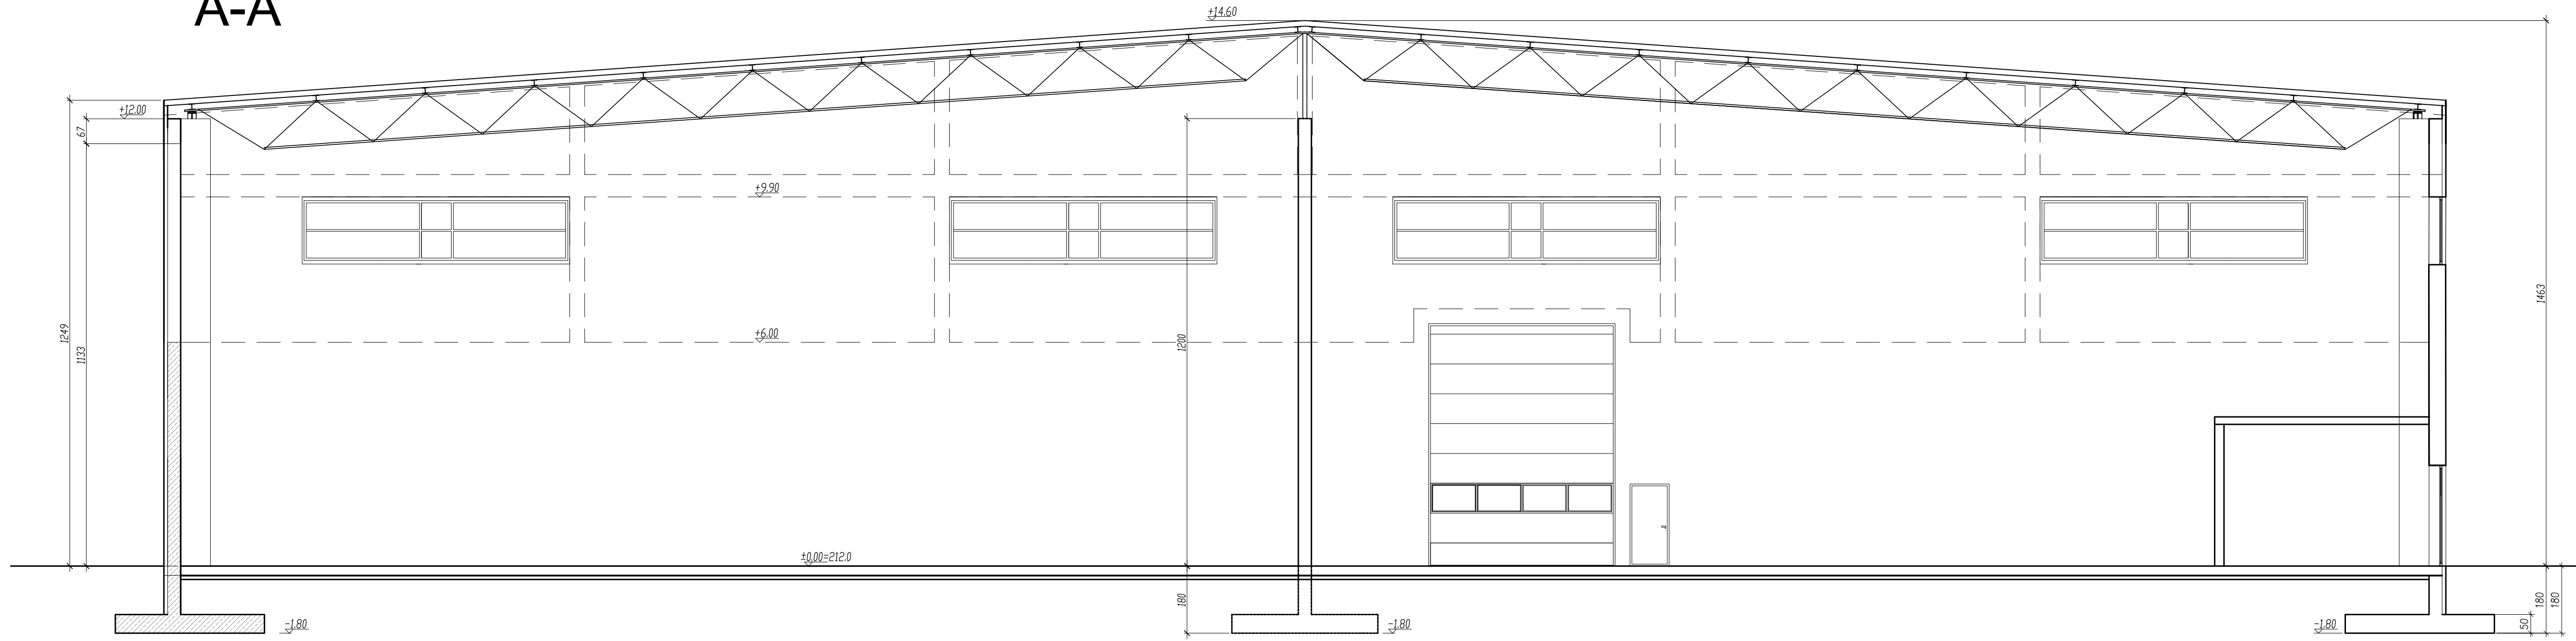

fimatriso projektowanie architektoniczne i inżynieryjne ul. Kazimierza Wielkiego 87c, 32-400 Myślenice tel. 509675101 trisoprojekt@gmail.com	
BUDOWA "CENTRUM RECYKLINGU ODPADÓW KOMUNALNYCH W KRAKOWIE"	
BUDOWA HALI MAGAZYNOWEJ	
PRZEKRÓJ A-A	dz. nr 1/169 obr. [0020], [0041] Kraków-Nowa Huta jedn. ewid. 126103_9 Kraków-Nowa Huta
ARCHITEKTURA	DATA 06-11-2021
mgr inż. arch. JAROŁSW SOLARZ upr. proj. nr 215/2001 spec. architektoniczna	Faza PB
mgr inż. arch. WOJCIECH SOLARZ	Skala 1:100
mgr inż. arch. WIKTOR KIELAN	Nazwa A-HM-02